


Схема электрических сетей в г.Павлодар  
 Информация о "закрытых" районах для  
 подключения  
 потребителей к электрическим сетям  
 на Июнь 2024 года

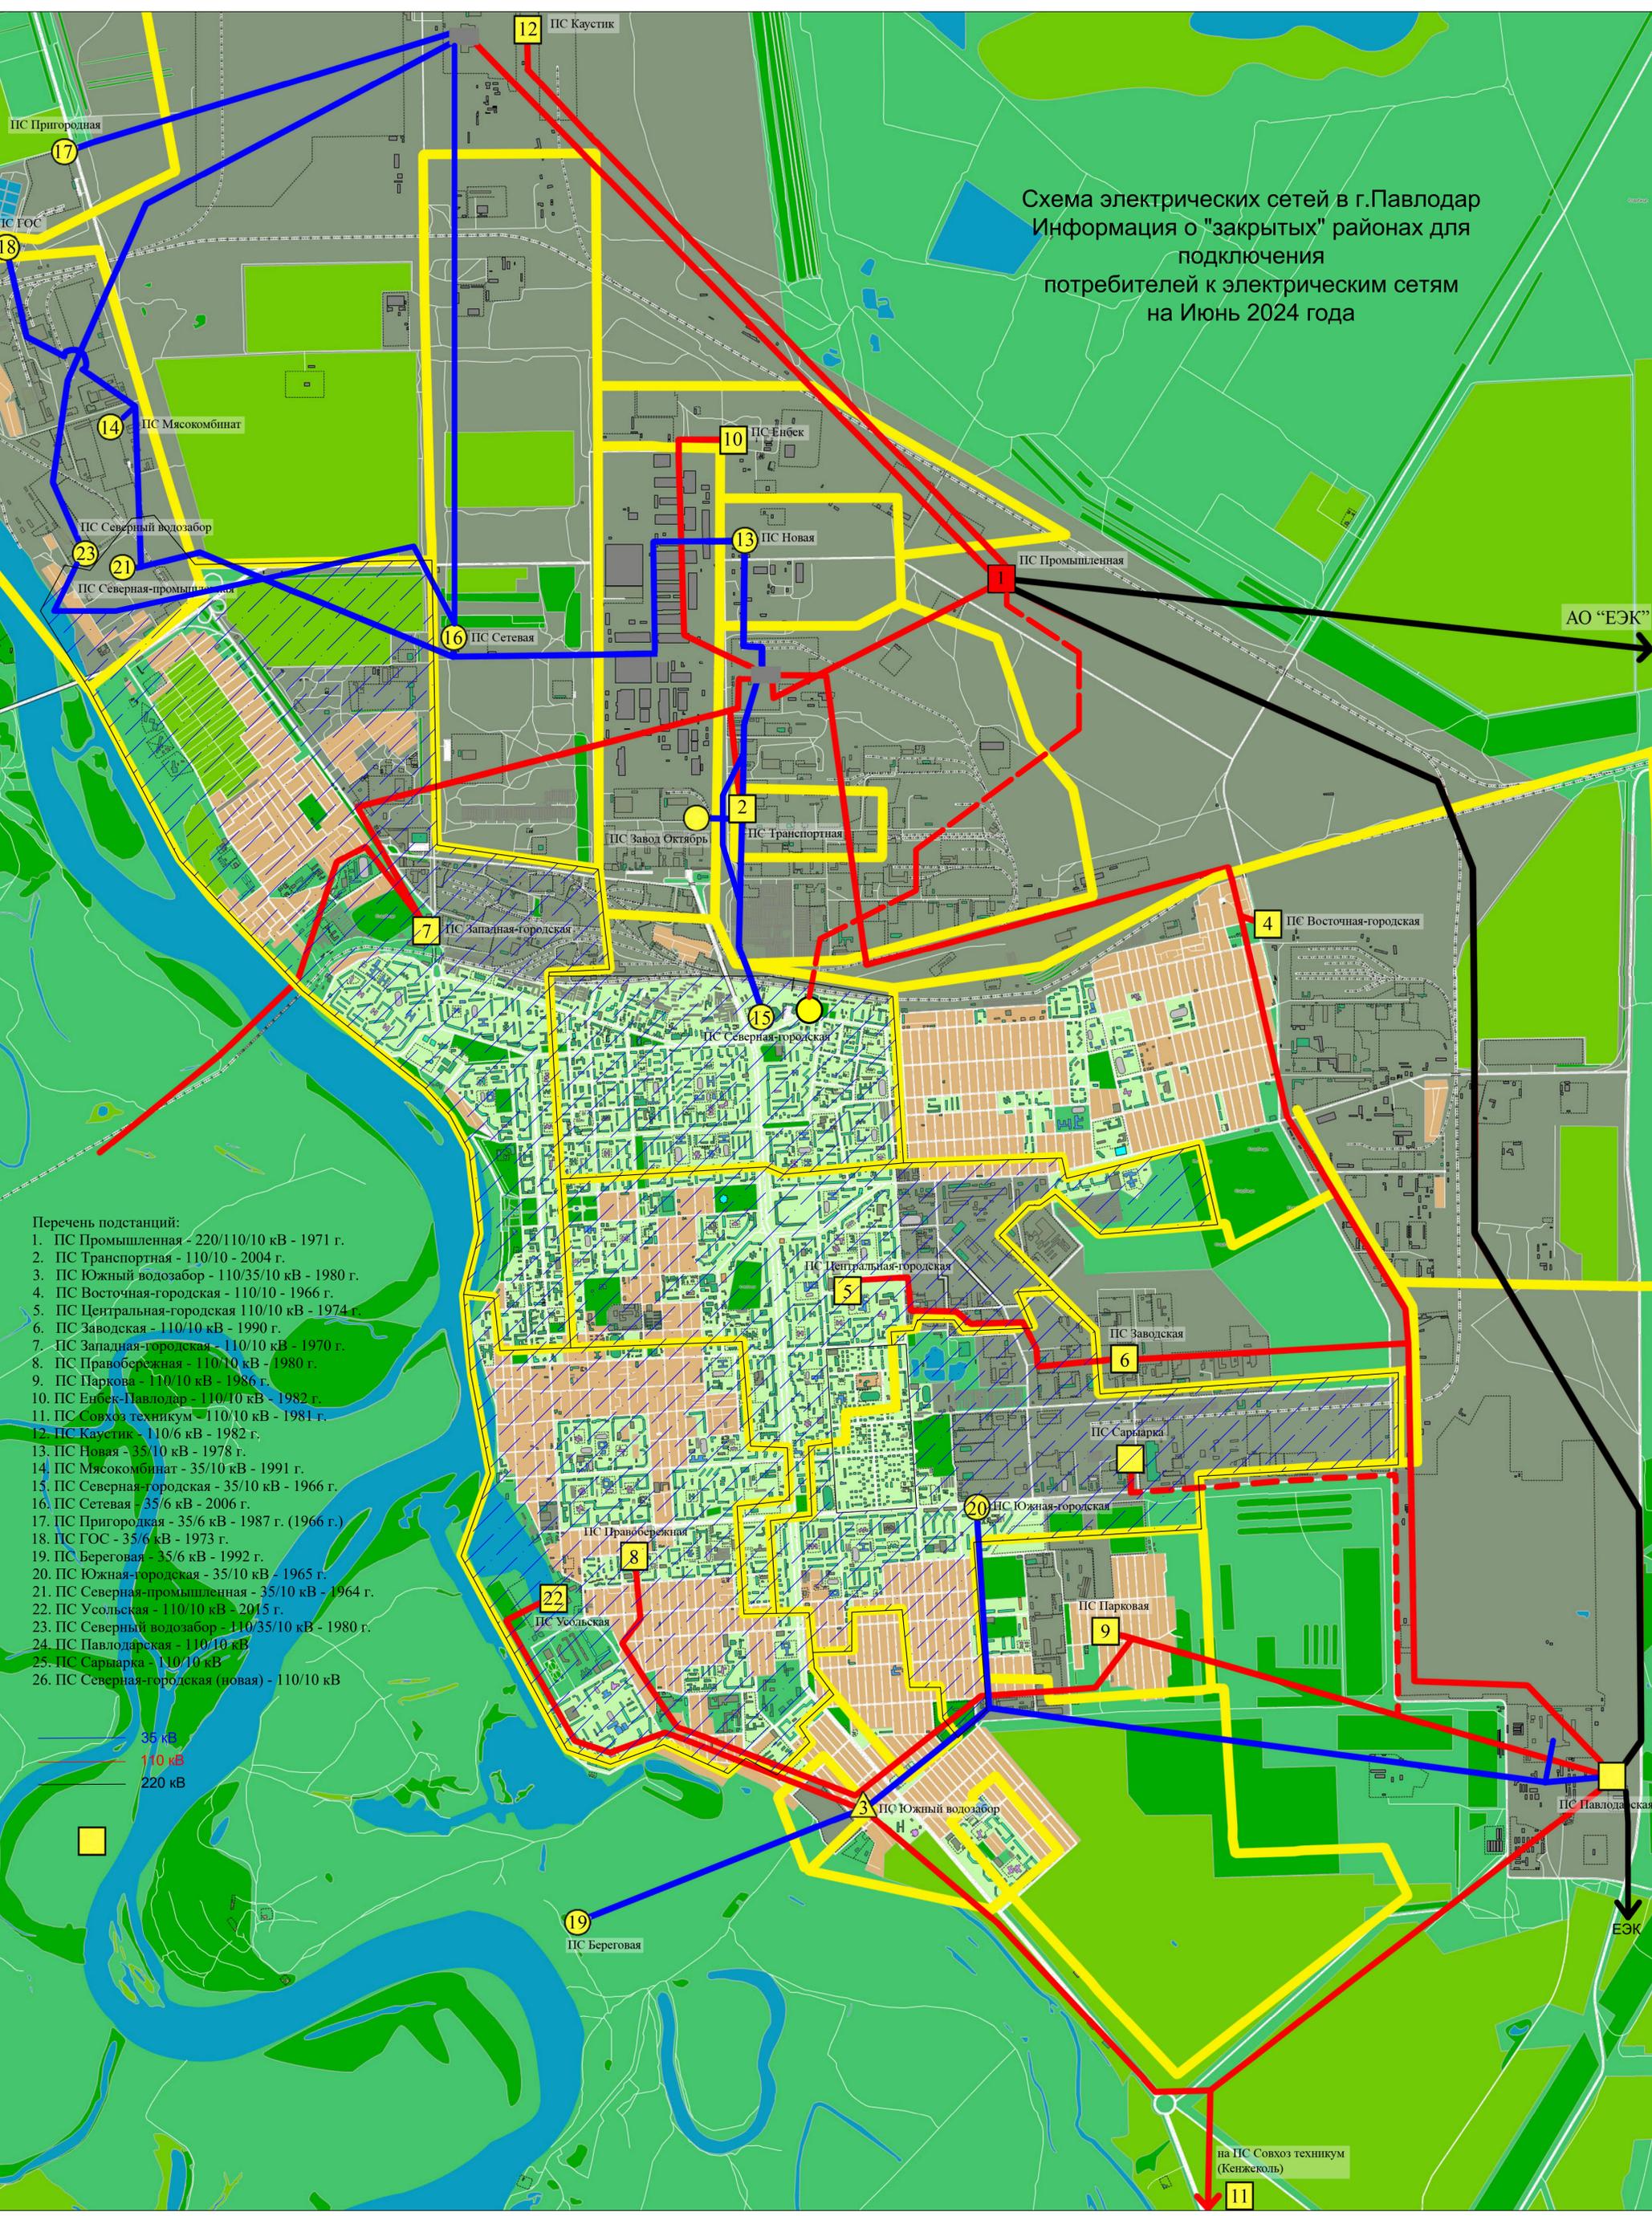

- Перечень подстанций:
1. ПС Промышленная - 220/110/10 кВ - 1971 г.
  2. ПС Транспортная - 110/10 - 2004 г.
  3. ПС Южный водозабор - 110/35/10 кВ - 1980 г.
  4. ПС Восточная-городская - 110/10 - 1966 г.
  5. ПС Центральная-городская 110/10 кВ - 1974 г.
  6. ПС Заводская - 110/10 кВ - 1990 г.
  7. ПС Западная-городская - 110/10 кВ - 1970 г.
  8. ПС Правобережная - 110/10 кВ - 1980 г.
  9. ПС Парковая - 110/10 кВ - 1986 г.
  10. ПС Енбек-Павлодар - 110/10 кВ - 1982 г.
  11. ПС Совхоз техникум - 110/10 кВ - 1981 г.
  12. ПС Каустик - 110/6 кВ - 1982 г.
  13. ПС Новая - 35/10 кВ - 1978 г.
  14. ПС Мясокомбинат - 35/10 кВ - 1991 г.
  15. ПС Северная-городская - 35/10 кВ - 1966 г.
  16. ПС Сетевая - 35/6 кВ - 2006 г.
  17. ПС Пригородная - 35/6 кВ - 1987 г. (1966 г.)
  18. ПС ГОС - 35/6 кВ - 1973 г.
  19. ПС Береговая - 35/6 кВ - 1992 г.
  20. ПС Южная-городская - 35/10 кВ - 1965 г.
  21. ПС Северная-промышленная - 35/10 кВ - 1964 г.
  22. ПС Усольская - 110/10 кВ - 2015 г.
  23. ПС Северный водозабор - 110/35/10 кВ - 1980 г.
  24. ПС Павлодарская - 110/10 кВ
  25. ПС Сарыарка - 110/10 кВ
  26. ПС Северная-городская (новая) - 110/10 кВ

35 кВ  
 110 кВ  
 220 кВ

на ПС Совхоз техникум  
 (Кенжеколь)  
 II

АО "ЕЭК"

ЕЭК