




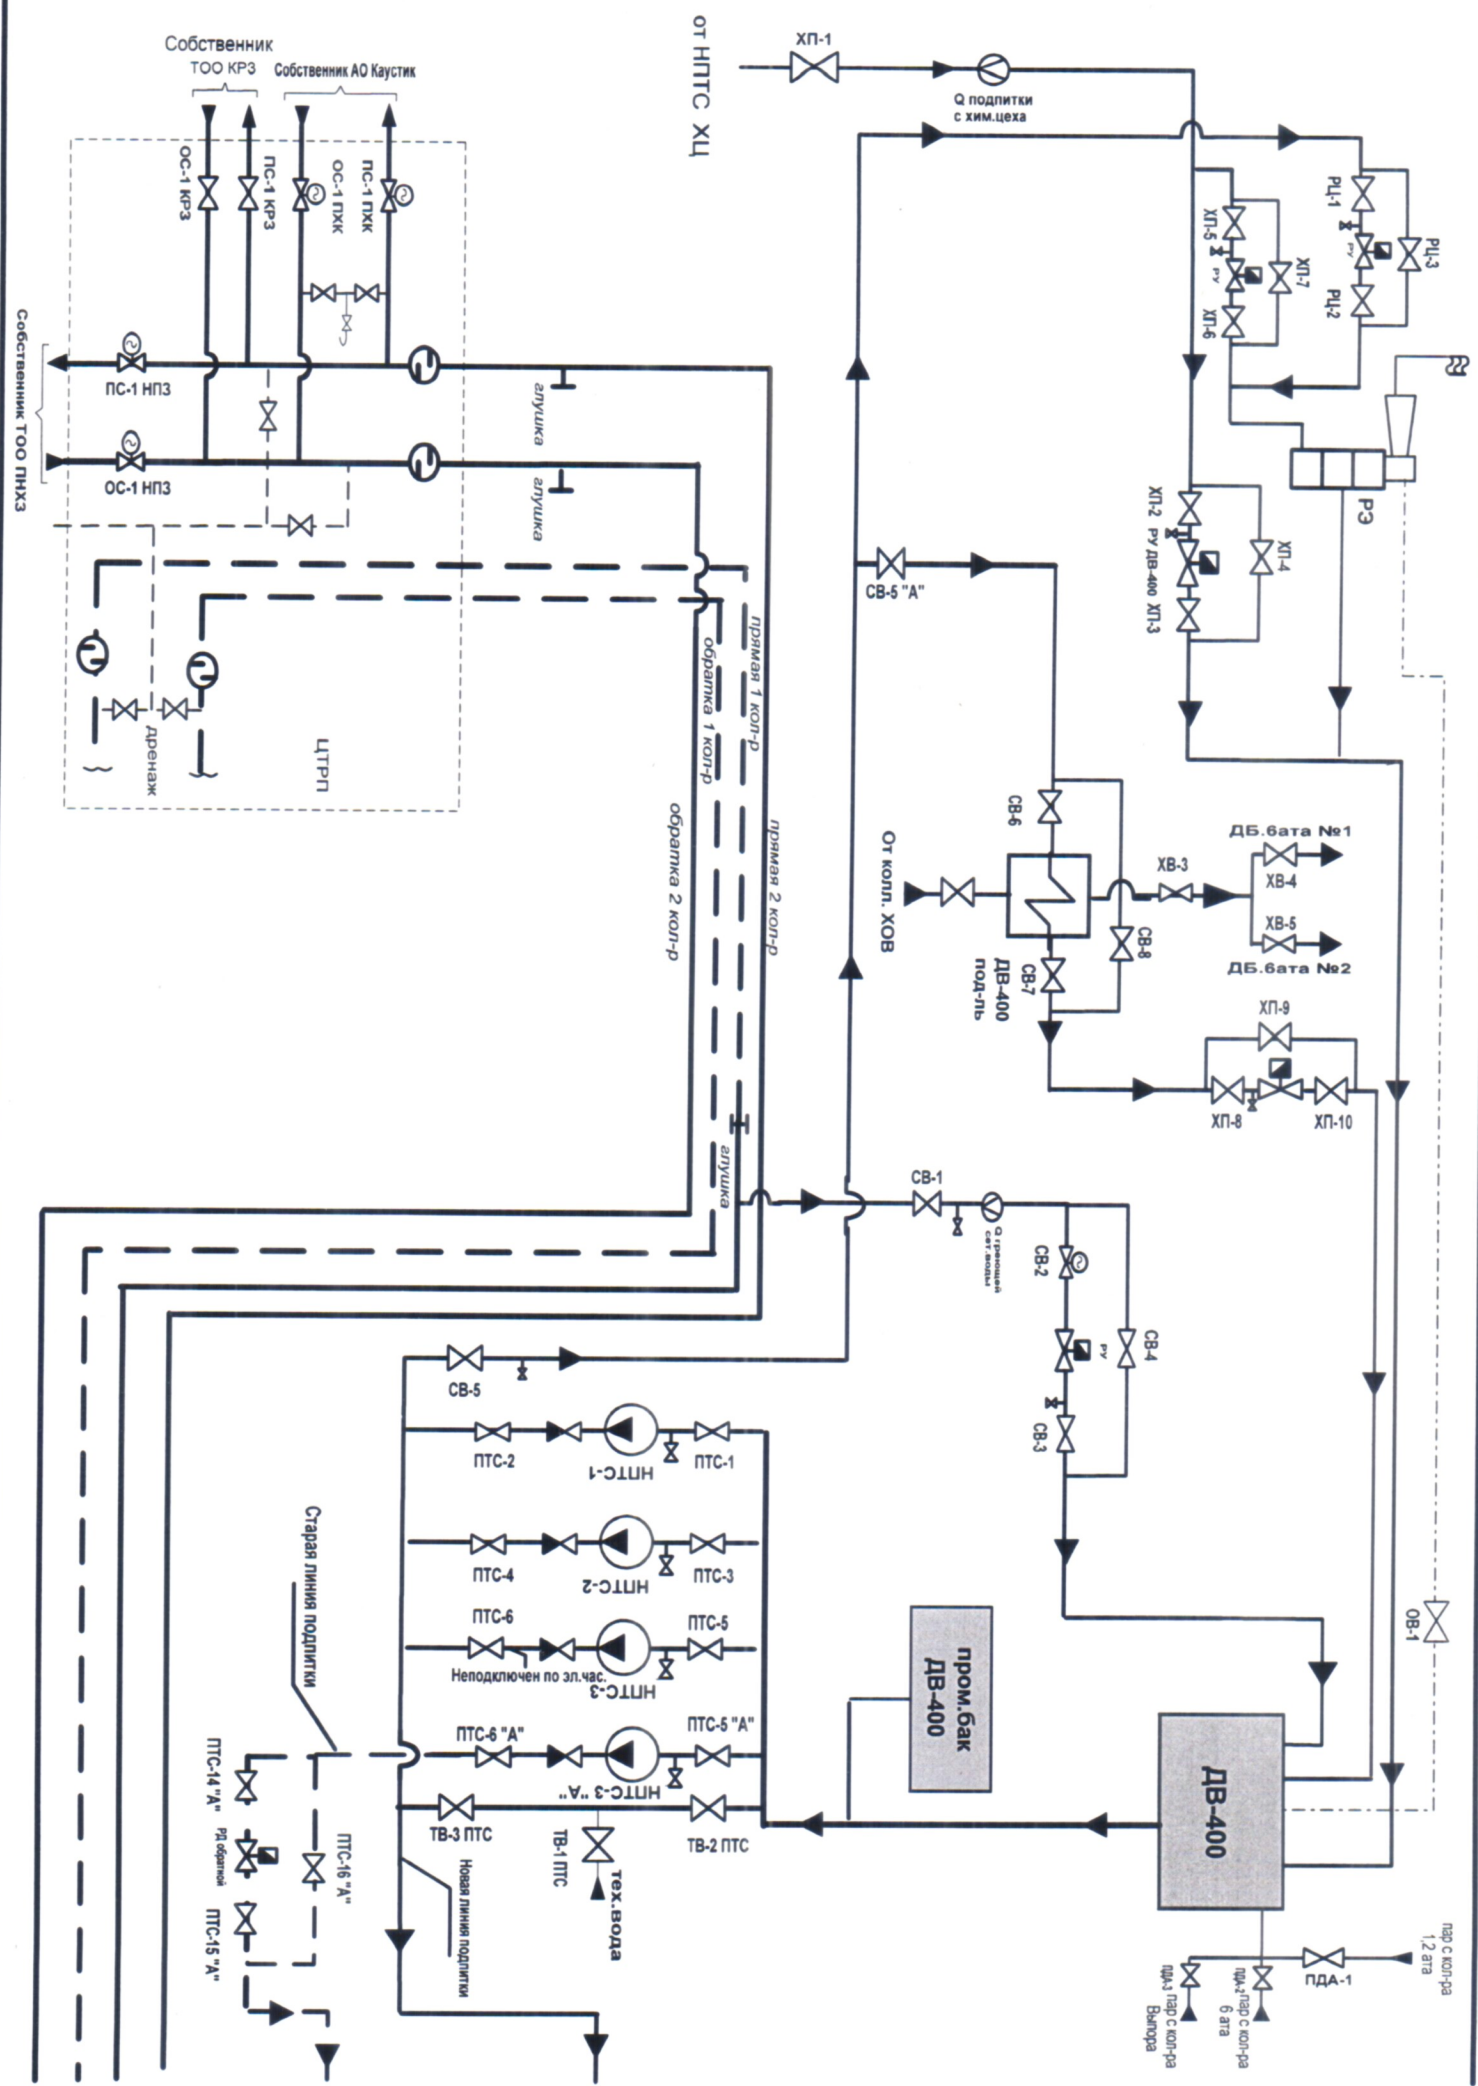

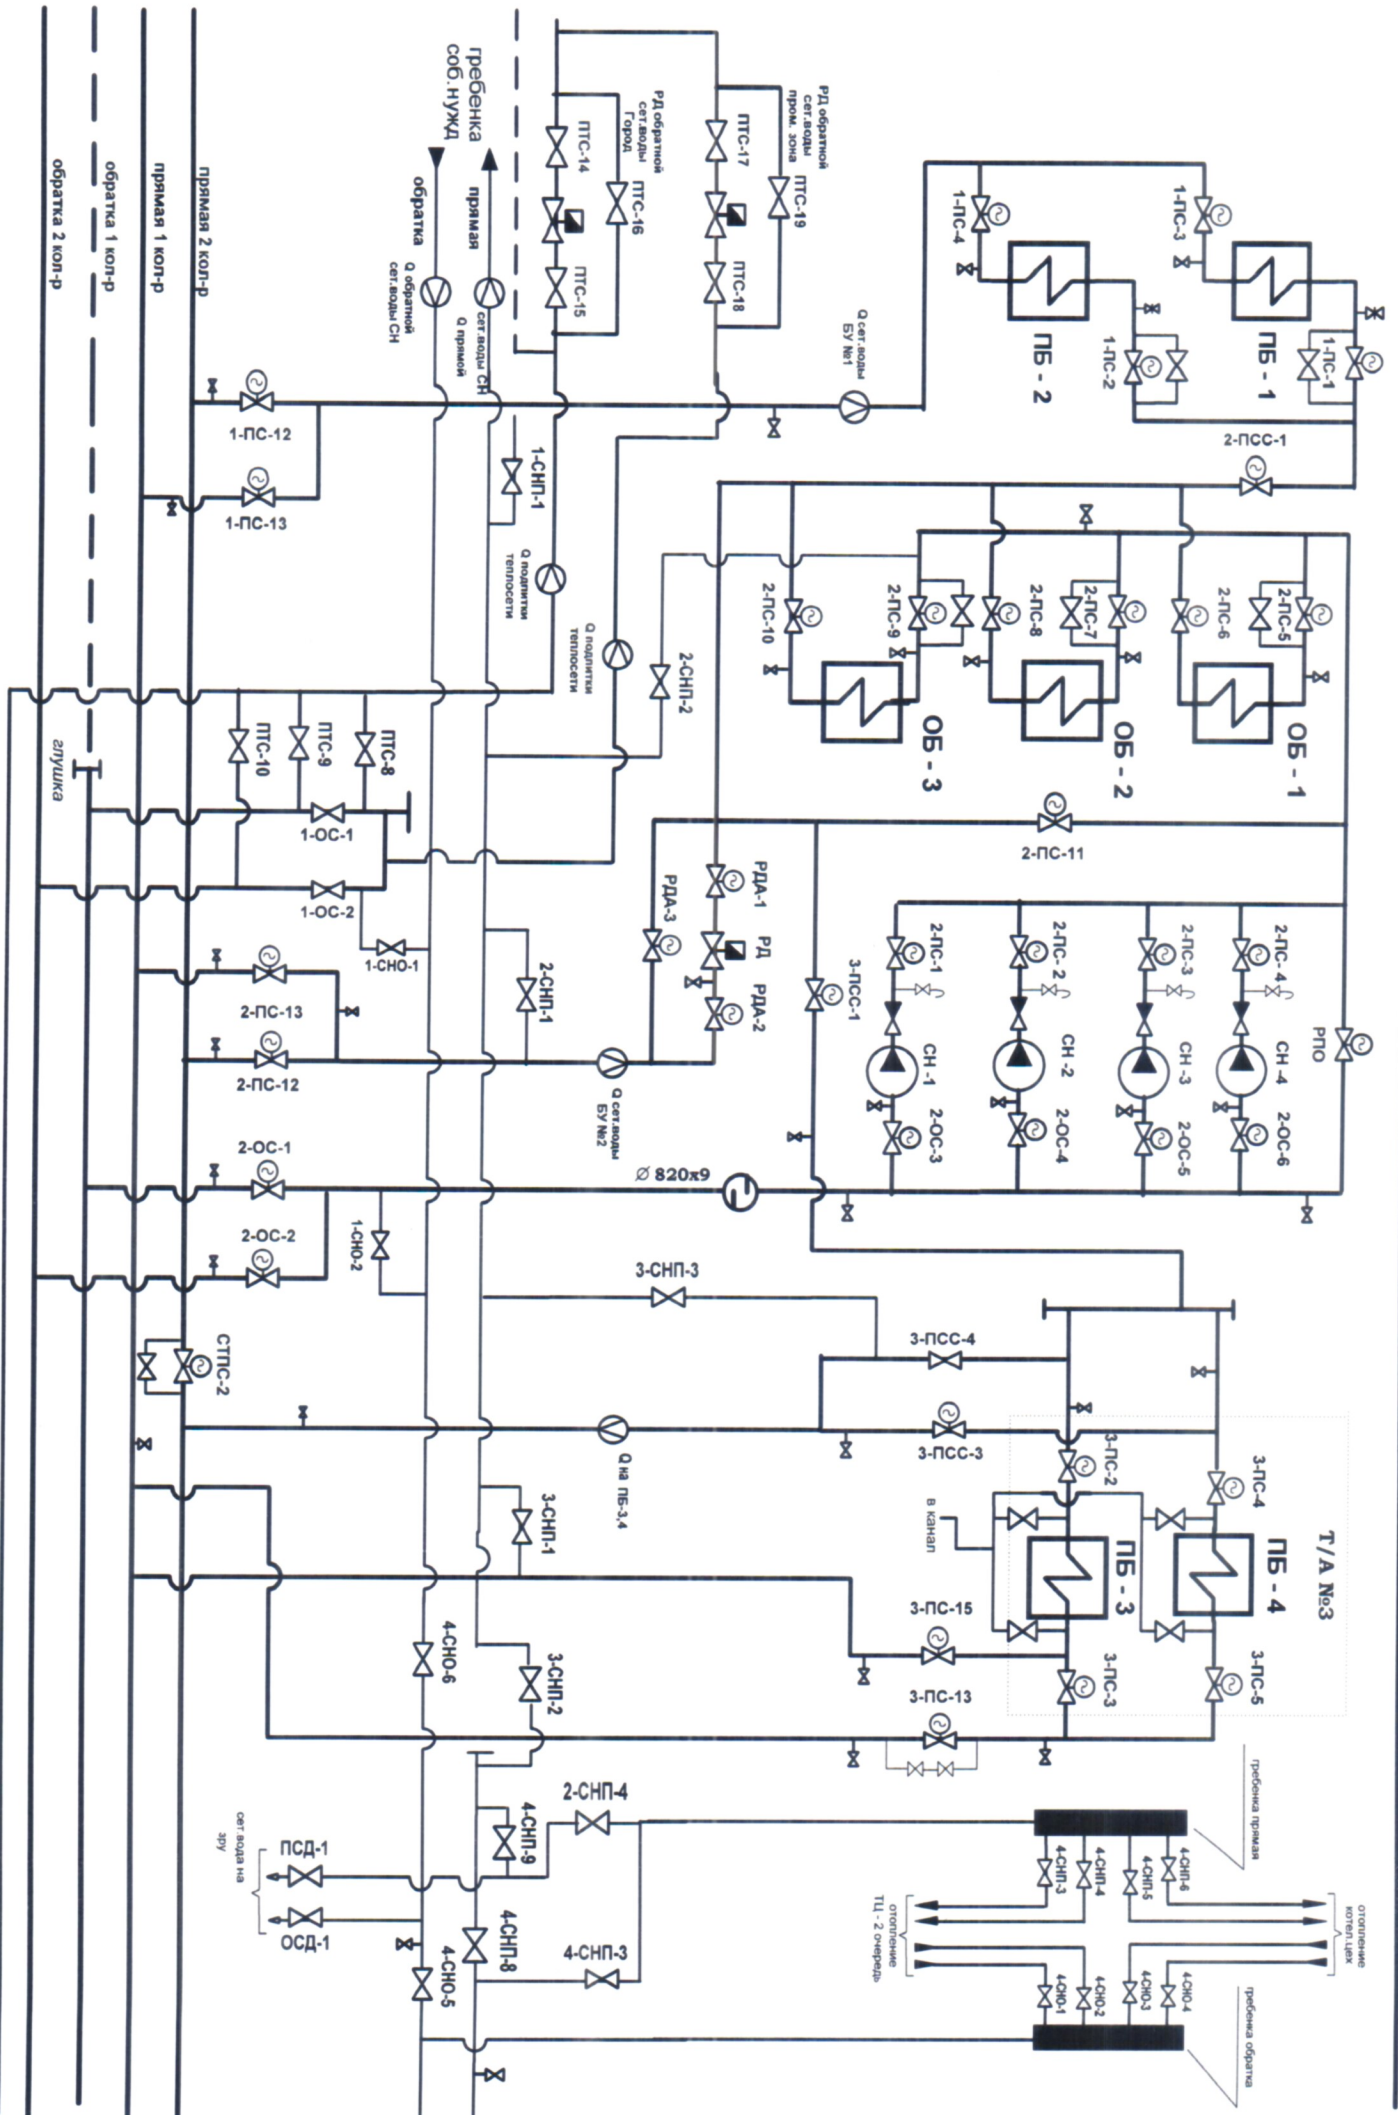

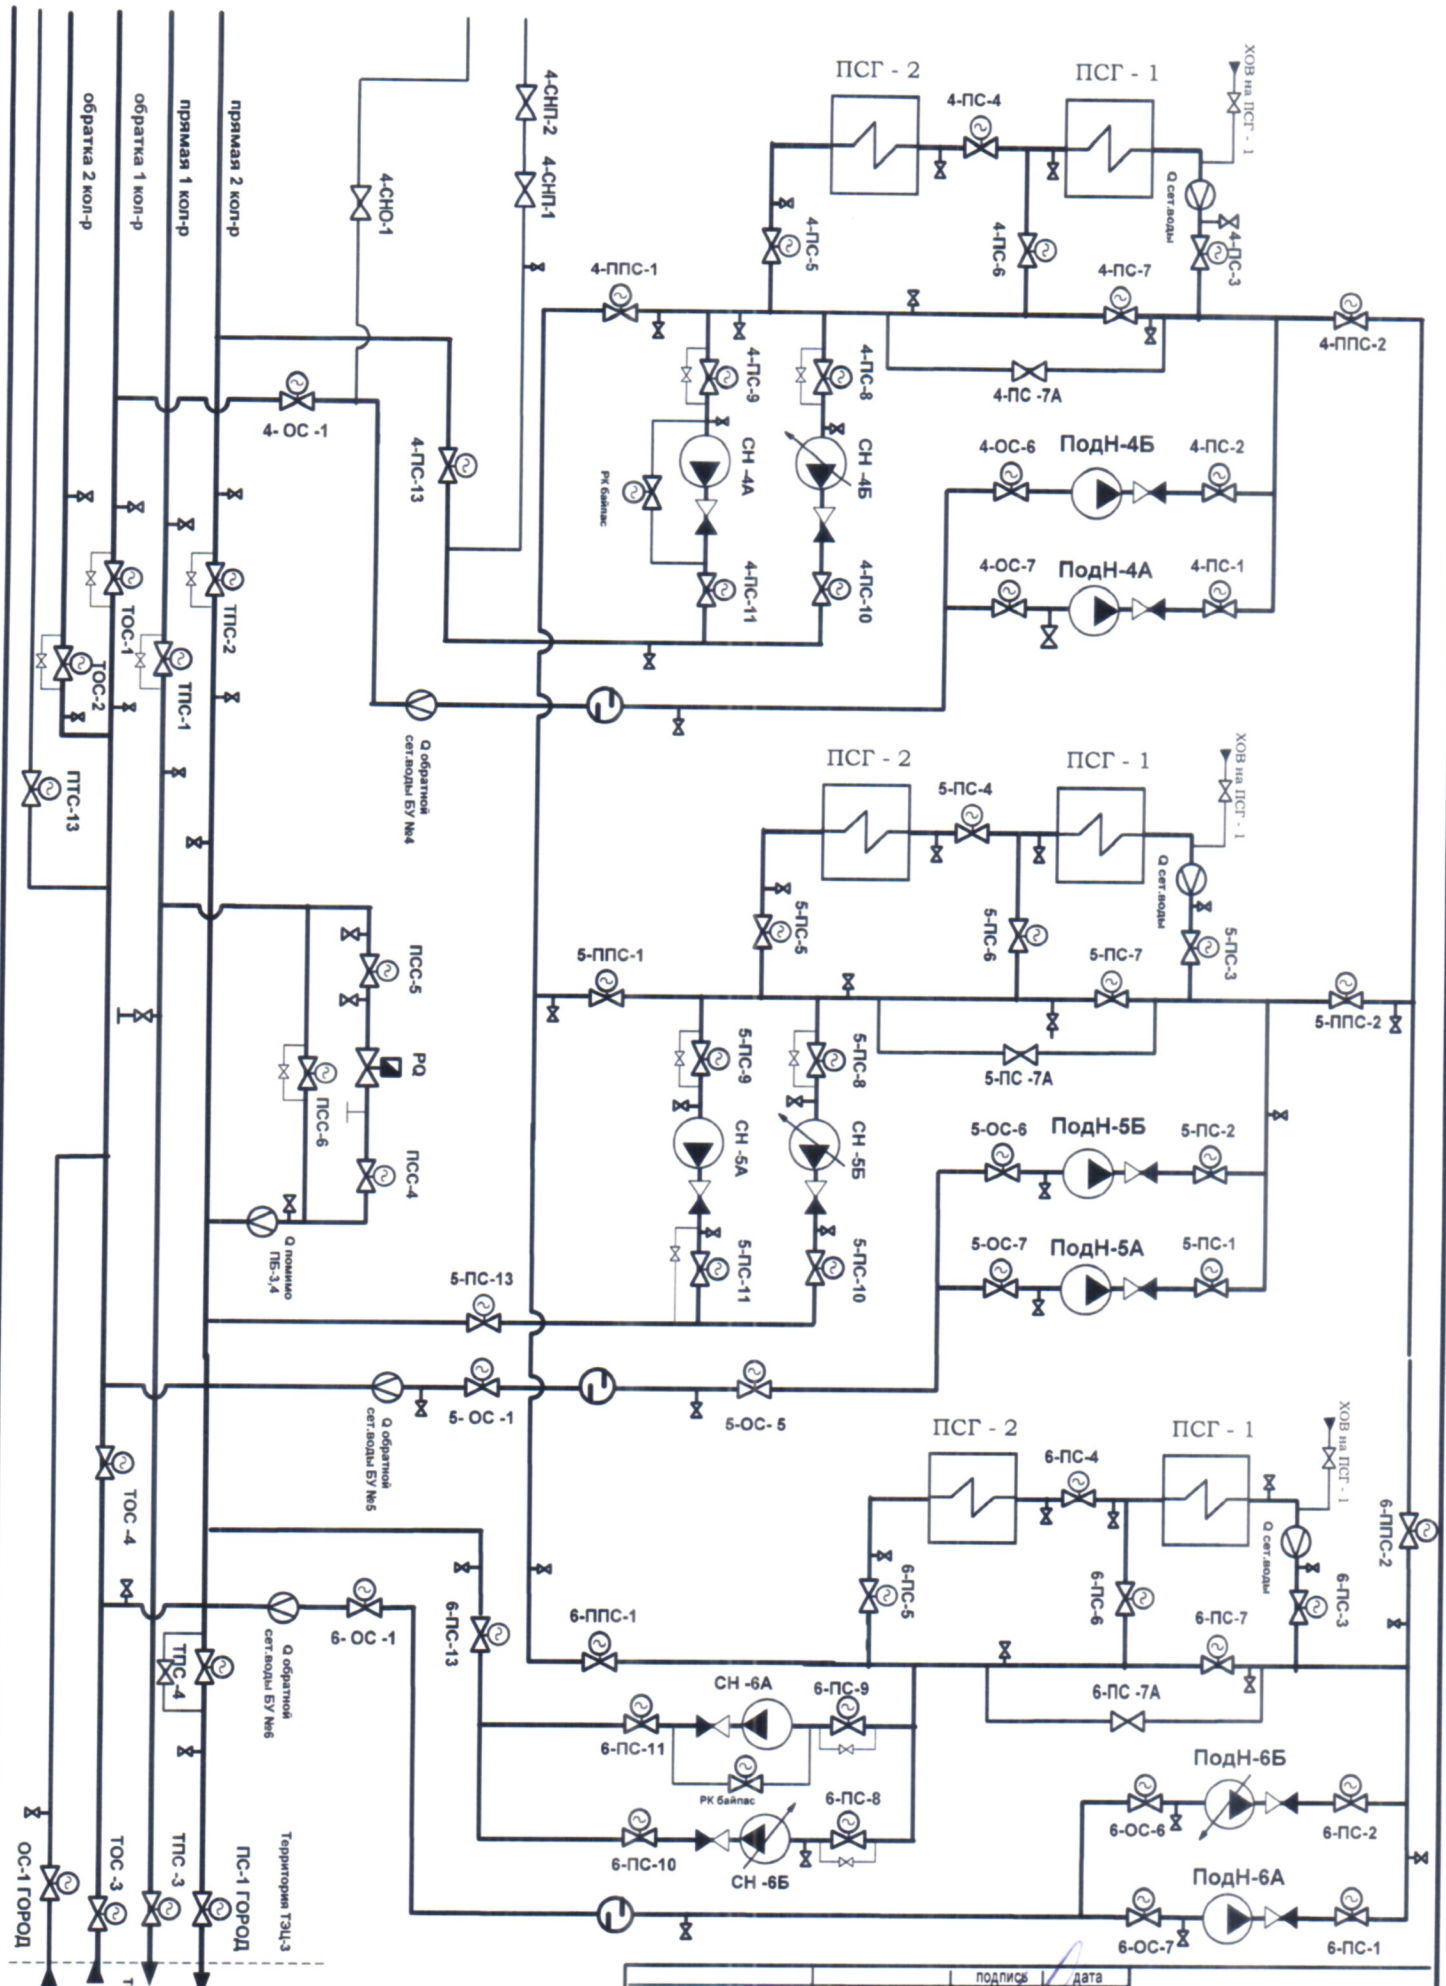

	подпись	дата	
Гл. инженер	Люфт А.В.	27.03.25	АО "ПАВЛОДАРЭНЕРГО" ТЭЦ-3
Начальник цеха	Лукьяненко И.Ю.	27.03.25	
разработал	Ефимов Д.А.	27.03.25	
			СХЕМА СЕТЕВОЙ ВОДЫ