


Схема электрических сетей в г.Павлодар
 Информация о "закрытых" районах для
 подключения
 потребителей к электрическим сетям
 на Май 2026 года

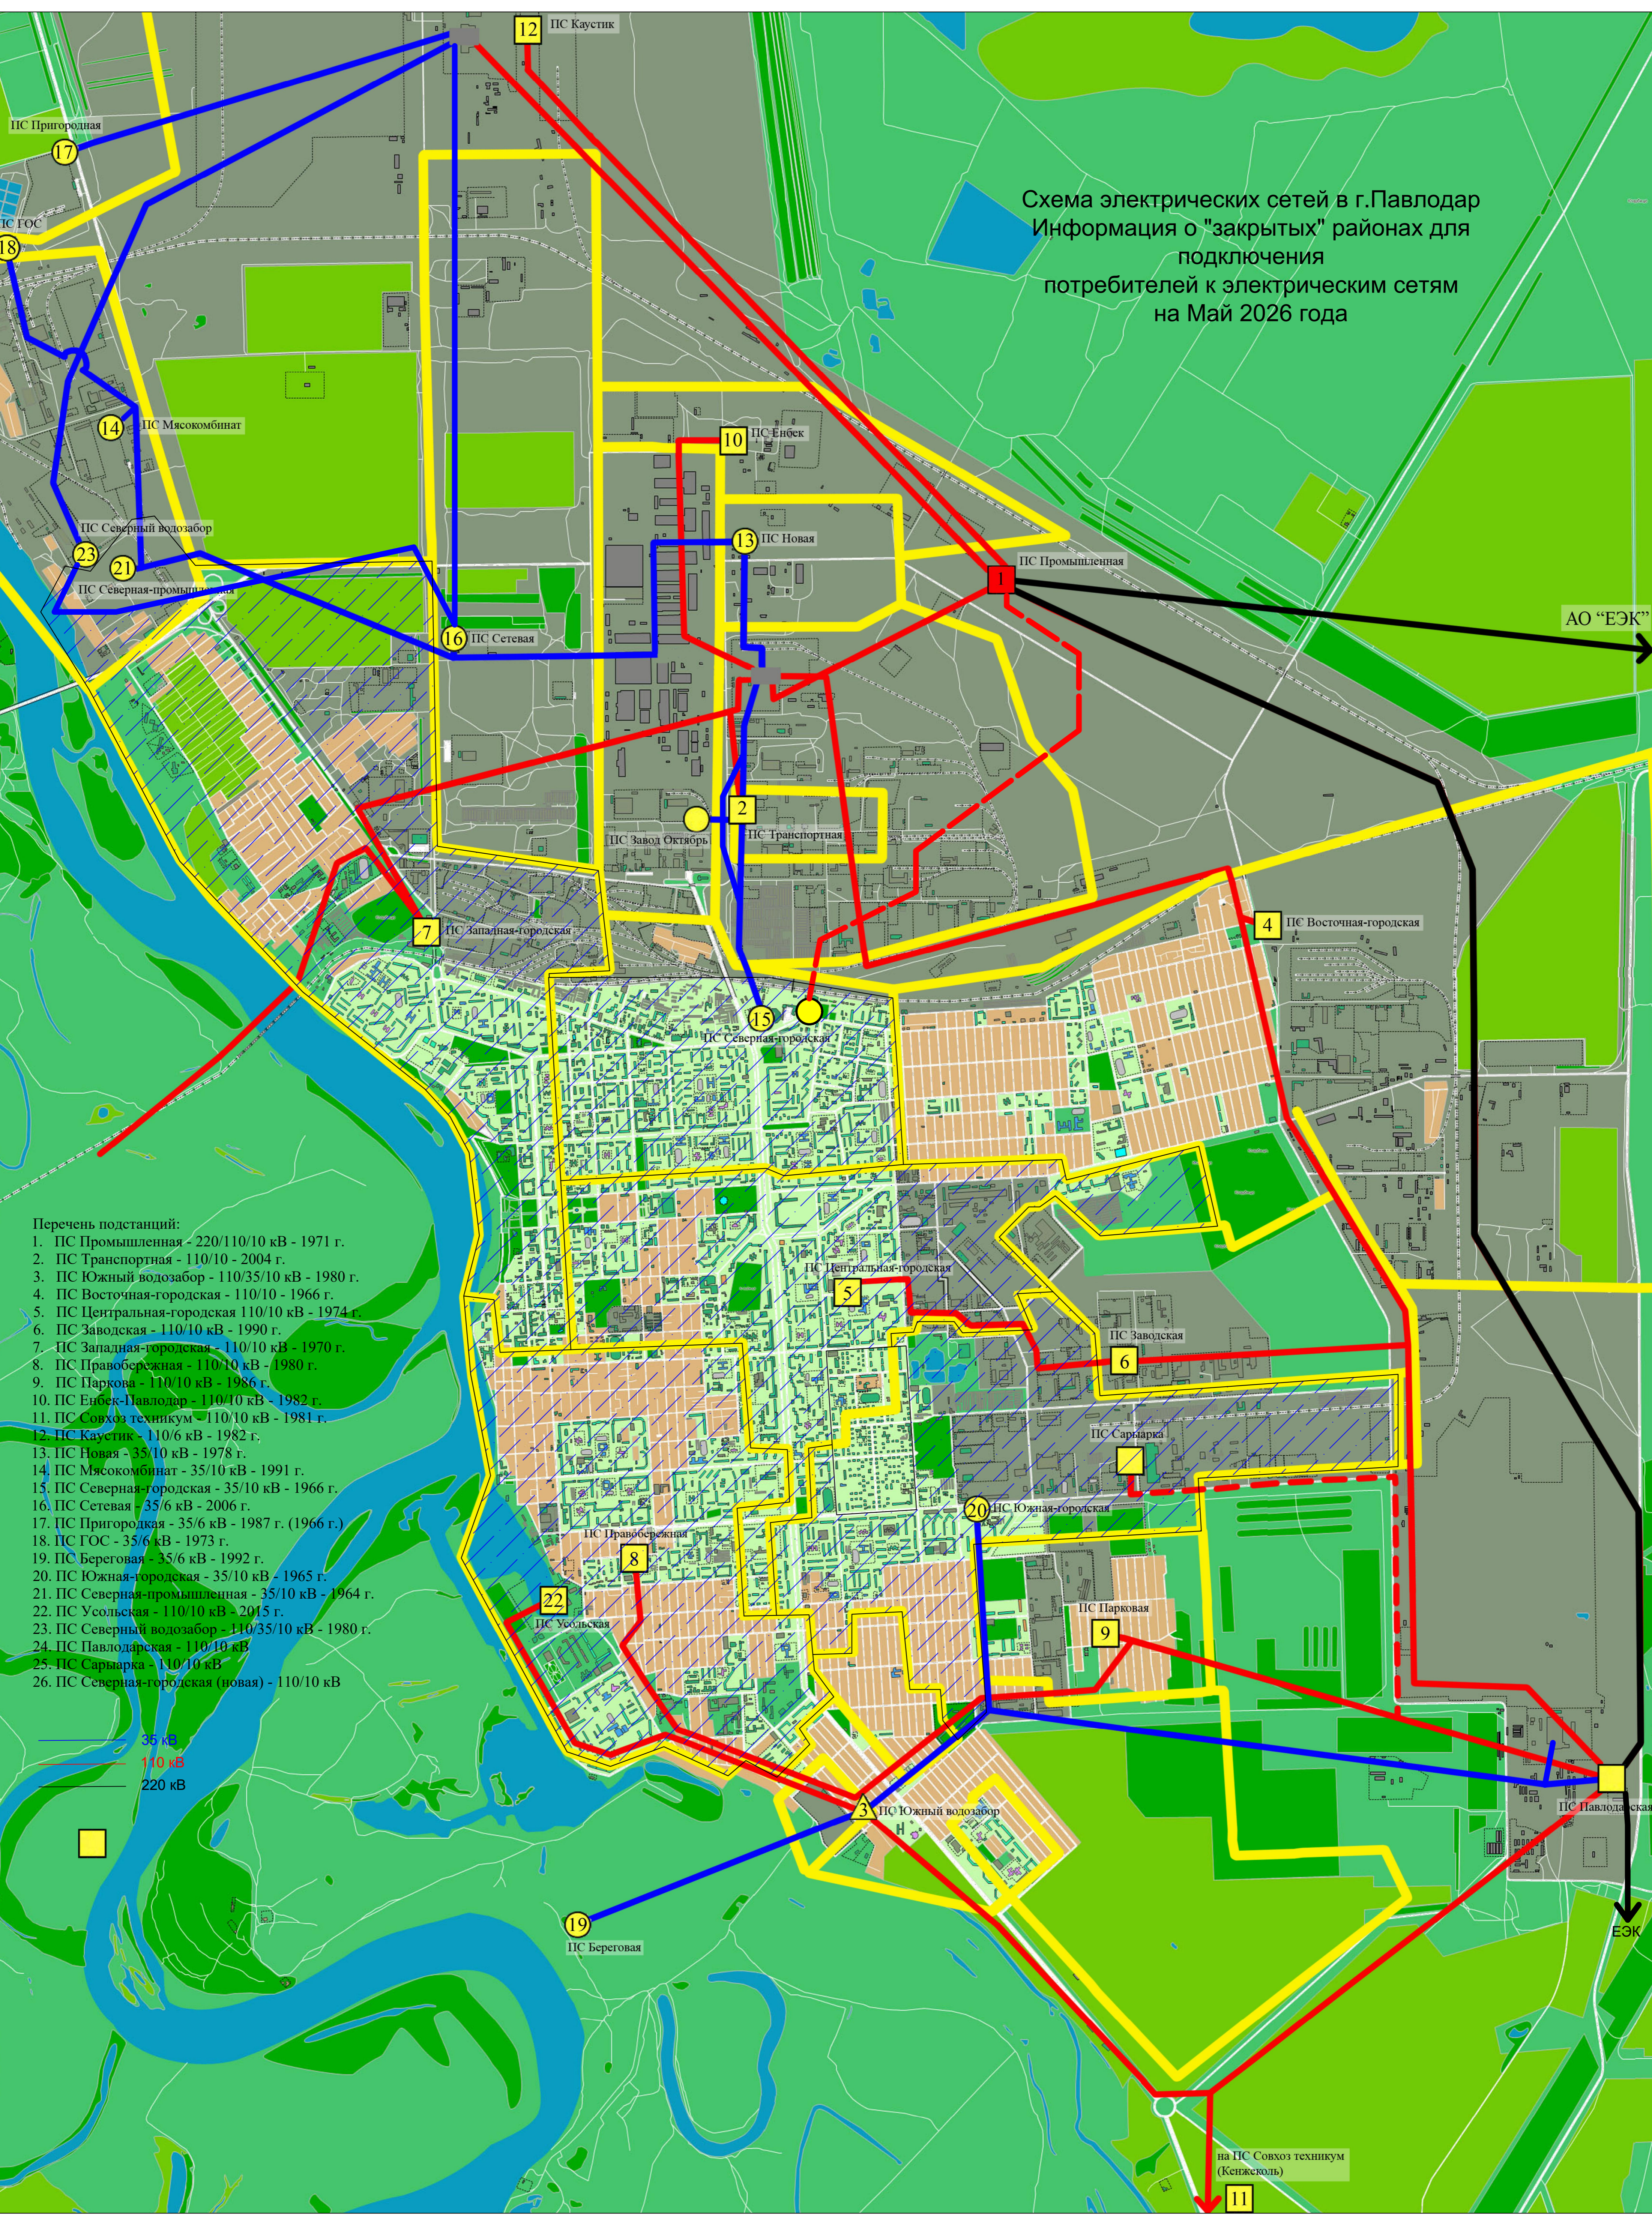

- Перечень подстанций:
1. ПС Промышленная - 220/110/10 кВ - 1971 г.
 2. ПС Транспортная - 110/10 - 2004 г.
 3. ПС Южный водозабор - 110/35/10 кВ - 1980 г.
 4. ПС Восточная-городская - 110/10 - 1966 г.
 5. ПС Центральная-городская 110/10 кВ - 1974 г.
 6. ПС Заводская - 110/10 кВ - 1990 г.
 7. ПС Западная-городская - 110/10 кВ - 1970 г.
 8. ПС Правобережная - 110/10 кВ - 1980 г.
 9. ПС Парковая - 110/10 кВ - 1986 г.
 10. ПС Енбек-Павлодар - 110/10 кВ - 1982 г.
 11. ПС Совхоз техникум - 110/10 кВ - 1981 г.
 12. ПС Каустик - 110/6 кВ - 1982 г.
 13. ПС Новая - 35/10 кВ - 1978 г.
 14. ПС Мясокомбинат - 35/10 кВ - 1991 г.
 15. ПС Северная-городская - 35/10 кВ - 1966 г.
 16. ПС Сетевая - 35/6 кВ - 2006 г.
 17. ПС Пригородная - 35/6 кВ - 1987 г. (1966 г.)
 18. ПС ГОС - 35/6 кВ - 1973 г.
 19. ПС Береговая - 35/6 кВ - 1992 г.
 20. ПС Южная-городская - 35/10 кВ - 1965 г.
 21. ПС Северная-промышленная - 35/10 кВ - 1964 г.
 22. ПС Усольская - 110/10 кВ - 2015 г.
 23. ПС Северный водозабор - 110/35/10 кВ - 1980 г.
 24. ПС Павлодарская - 110/10 кВ
 25. ПС Сарыарка - 110/10 кВ
 26. ПС Северная-городская (новая) - 110/10 кВ

35 кВ
 110 кВ
 220 кВ

на ПС Совхоз техникум
 (Кенжеколь)
 II

АО "ЕЭК"

ЕЭК