Схема тепловых сетей г. Павлодара

Информация о свободных и доступных мощностях тепловой энергии
(о "закрытых" районах для подключения потребителей к тепловым сетям)

на *13.03.2026г.*

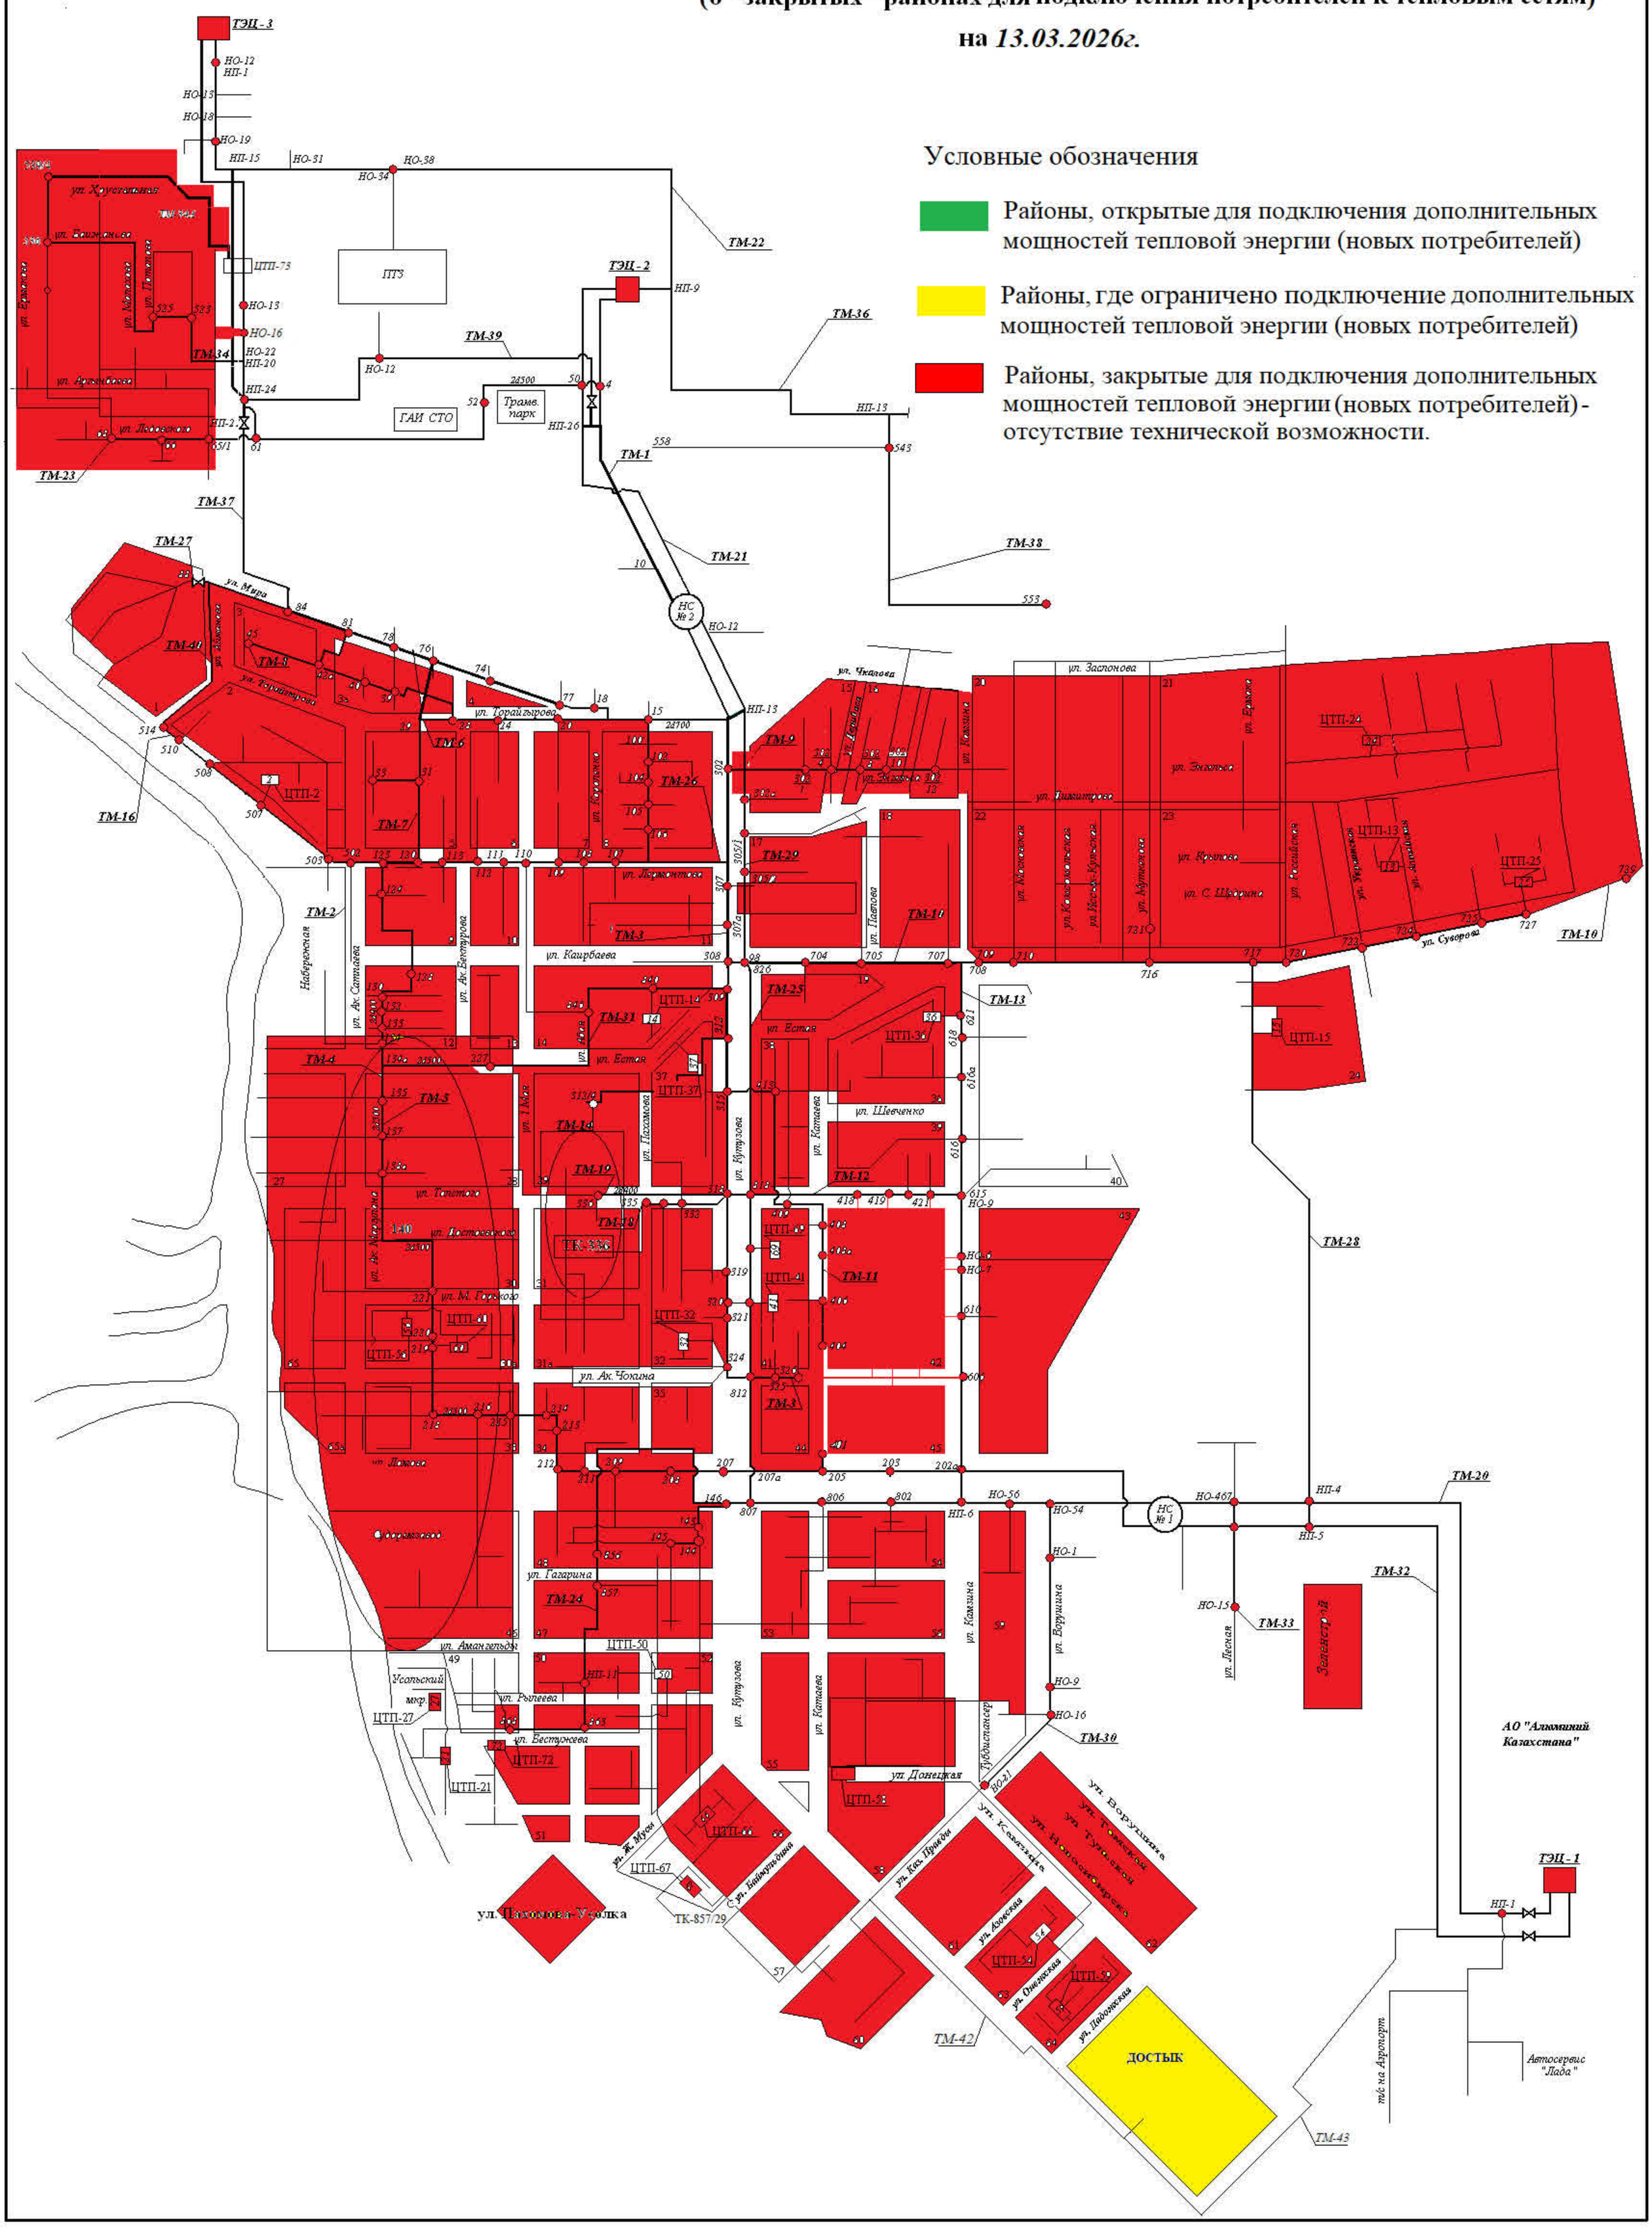
Условные обозначения
Районы, открытые для подключения дополнительных мощностей тепловой энергии (новых потребителей)
Районы, где ограничено подключение дополнительных мощностей тепловой энергии (новых потребителей)
Районы, закрытые для подключения дополнительных мощностей тепловой энергии (новых потребителей) - отсутствие технической возможности.
ТЭЦ - 3
ТЭЦ - 2
ТЭЦ - 1
ПТЭ
ГАИ СТО
Трамв. парк
НС № 2
НС № 1
ул. Мира
ул. Торайгырова
ул. Лермонтова
ул. Каирбаева
ул. Естая
ул. Чкалова
ул. Заспонова
ул. Димитрова
ул. Крылова
ул. С. Щорина
ул. Суворова
ул. Шевченко
ул. Ак. Чокина
ул. Гагарина
ул. Аманжельды
ул. Донецкая
ул. Каз. Правды
ул. Кутузова
ул. Катаева
ул. Камзина
ул. Ак. Бектурова
ул. Ак. Сатпаева
ул. Ак. Аргынова
ул. Ломова
ул. Рыпкова
ул. Бизнанова
ул. Хрусталева
ул. Ледовского
ул. Арсенова
ул. Мичурина
ул. Пушкина
ул. Ак. Чокина
ул. Ак. Мусы
ул. Пахомова-Усолка
ул. Ворушина
ул. Томская
ул. Туркская
ул. Новосибирская
ул. Авиаская
ул. Оренская
ул. Надежная
ул. Лесная
ул. Бестужева
