Схема тепловых сетей г. Павлодара

Информация о "закрытых" районах для подключения потребителей к тепловым сетям на 04.09.2024г.

С 01.02.2023г. на основании выводов презентации "Система теплоснабжения г.Павлодара. Проблемы и пути решения" и решения комитета по урбанистике, выдача технических условий на присоединение дополнительных мощностей тепловой энергии в г.Павлодаре приостановлена.

Условные обозначения

Районы, где отсутсвует техническая возможность подключения новых потребителей

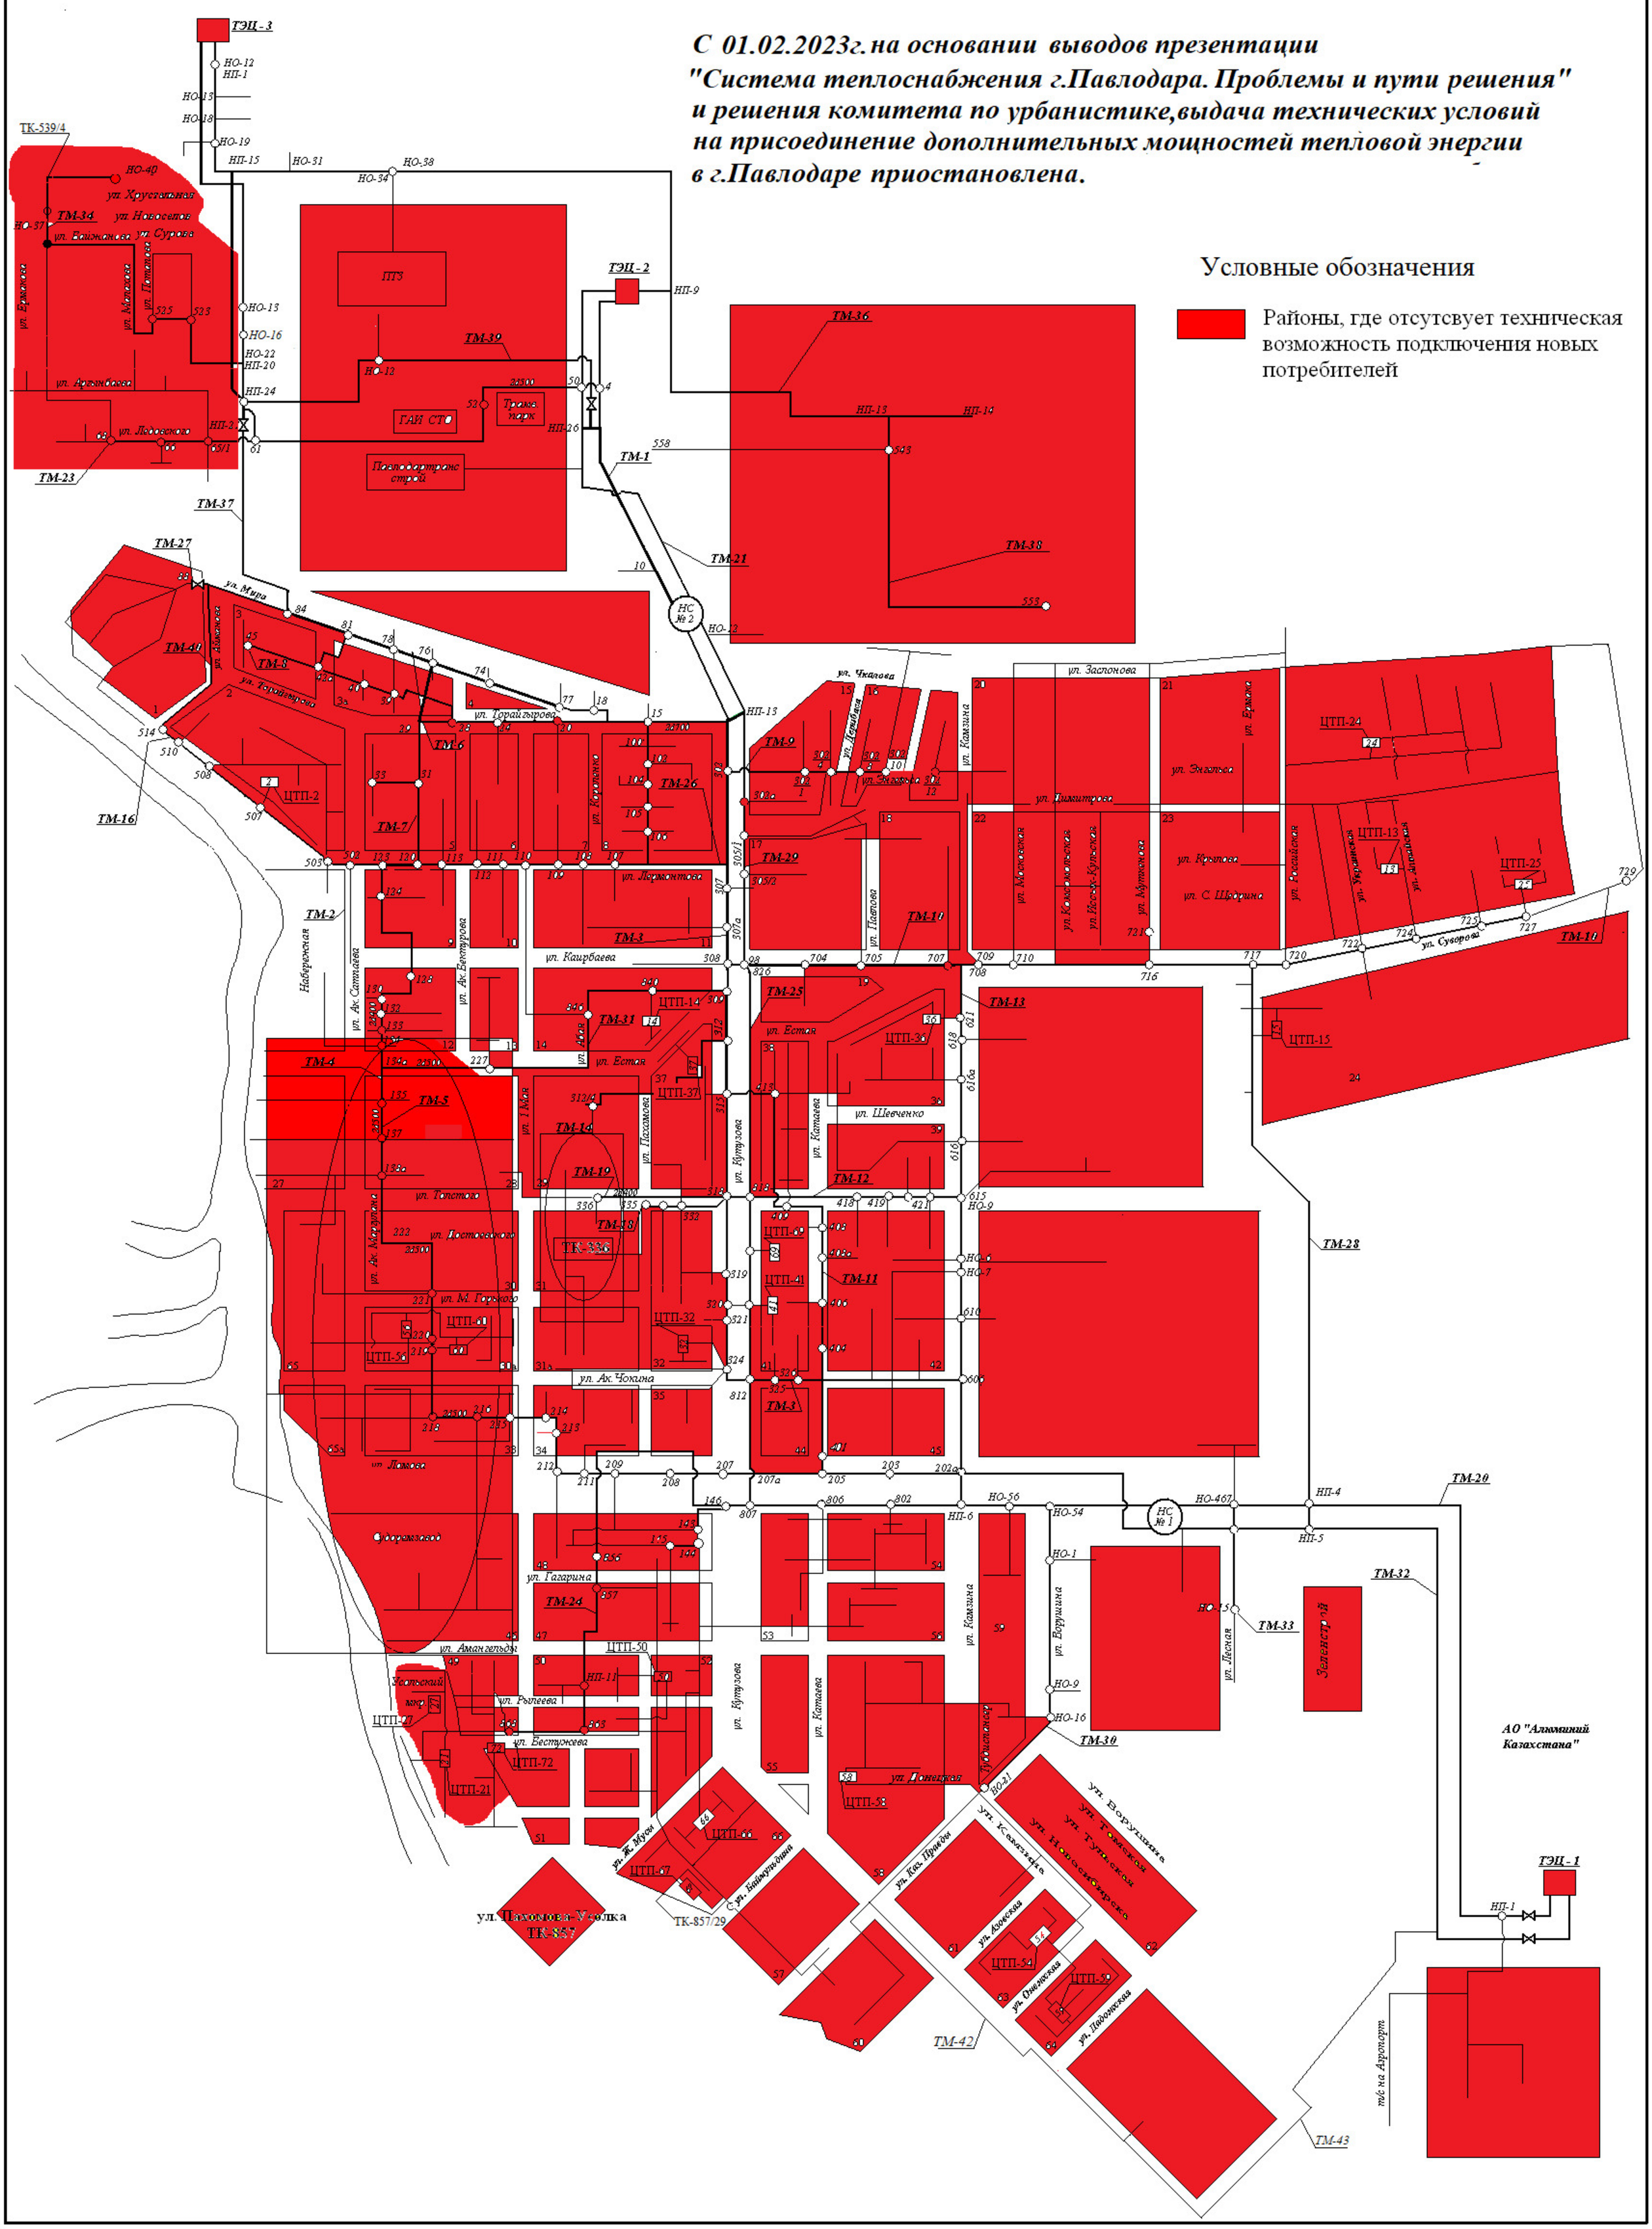
ТЭЦ - 3
ТЭЦ - 2
ТЭЦ - 1
ТК-539/4
ТМ-34
ТМ-23
ТМ-37
ТМ-39
ТМ-36
ТМ-38
ТМ-1
ТМ-21
ТМ-27
ТМ-40
ТМ-8
ТМ-6
ТМ-7
ТМ-26
ТМ-16
ТМ-9
ТМ-29
ТМ-10
ТМ-2
ТМ-3
ТМ-25
ТМ-13
ТМ-4
ТМ-5
ТМ-31
ТМ-14
ТМ-19
ТМ-18
ТМ-12
ТМ-11
ТМ-28
ТМ-20
ТМ-32
ТМ-33
ТМ-30
ТМ-42
ТМ-43
ТК-336
ТК-857/29
ул. Пахомова-Усолка ТК-857
ГАИ СТО
Трамв. парк
Павлодортрансстрой
ПТЗ
НС № 2
НС № 1
АО "Алюминий Казахстана"
Зеленстрой
Усольский мкр.
Судоремзавод
ул. Ломова
ул. Толстого
ул. Достоевского
ул. М. Горького
ул. Ак. Чокина
ул. Лермонтова
ул. Каирбаева
ул. Естая
ул. Шевченко
ул. Кутузова
ул. Катаева
ул. Пахомова
ул. 1 Мая
ул. Ак. Сатпаева
ул. Ак. Бектурова
ул. Ак. Маргулана
ул. Ак. Жусипова
ул. Ак. Чокина
ул. Гагарина
ул. Аманжельды
ул. Рыпаева
ул. Бестужева
ул. Донецкая
ул. Ж. Мусы
ул. Каз. Правды
ул. Ленина
ул. Торайгырова
ул. Мира
ул. Чкалова
ул. Заслонова
ул. Димитрова
ул. Энгельса
ул. Крылова
ул. С. Щорина
ул. Суворова
ул. Лермонтова
ул. Ермекова
ул. Московская
ул. Комсомольская
ул. Иосиф-Кульская
ул. Мутанова
ул. Российская
ул. Украинская
ул. Алтайская
ул. Ермака
ул. Комзина
ул. Павлова
ул. Ломова
ул. Ленина
ул. Борушина
ул. Лесная
ул. Томская
ул. Тульская
ул. Новосибирская
ул. Алматинская
ул. Ленинградская
ул. Ленинская
ул. Ленинская
ул. Ленин