Схема тепловых сетей г. Павлодара

Информация о "закрытых" районах для подключения потребителей к тепловым сетям на 04.12.2024г.

С 01.02.2023г. на основании выводов презентации "Система теплоснабжения г.Павлодара. Проблемы и пути решения" и решения комитета по урбанистике, выдача технических условий на присоединение дополнительных мощностей тепловой энергии в г.Павлодаре приостановлена.

Условные обозначения

Районы, где отсутсвует техническая возможность подключения новых потребителей

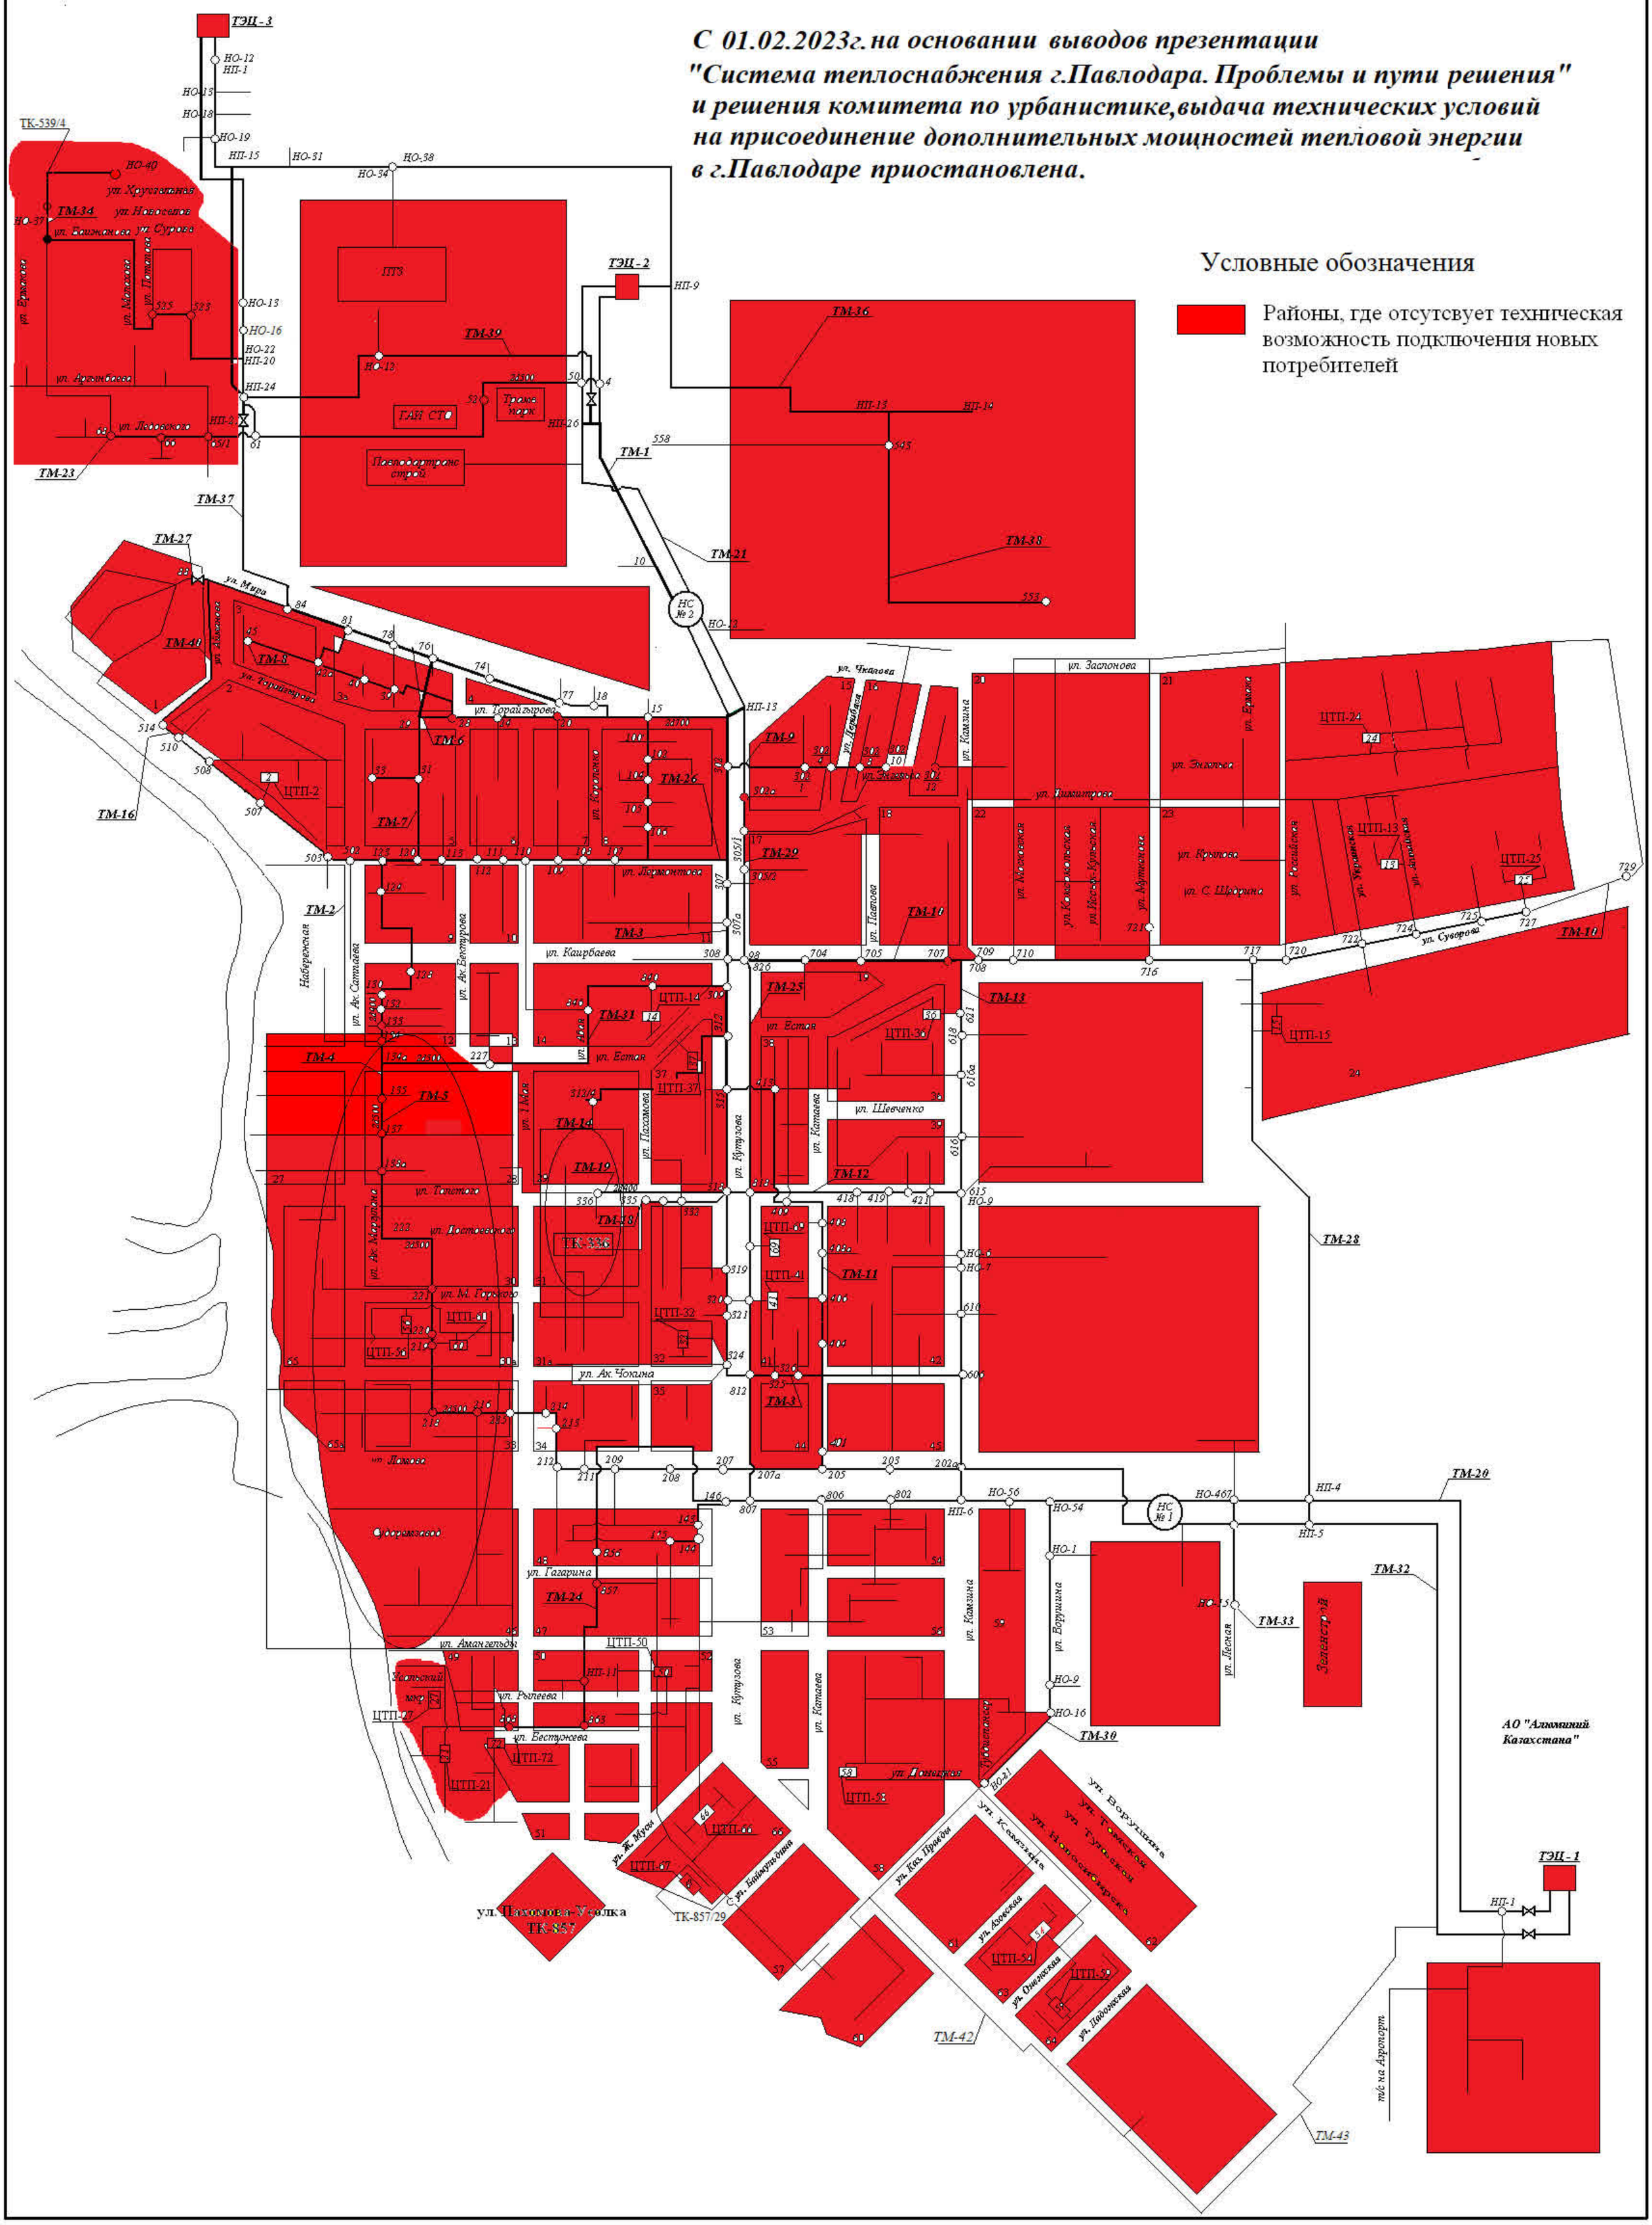
ТЭЦ - 3
ТЭЦ - 2
ТЭЦ - 1
ТК-539/4
ТМ-34
ТМ-23
ТМ-37
ТМ-27
ТМ-40
ТМ-8
ТМ-16
ТМ-6
ТМ-7
ТМ-26
ТМ-39
ТМ-36
ТМ-38
ТМ-1
ТМ-21
ТМ-9
ТМ-29
ТМ-10
ТМ-2
ТМ-3
ТМ-25
ТМ-13
ТМ-4
ТМ-5
ТМ-31
ТМ-14
ТМ-19
ТМ-18
ТМ-12
ТМ-11
ТМ-28
ТМ-20
ТМ-32
ТМ-33
ТМ-30
ТМ-42
ТМ-43
ГАИ СТО
Троллейпарк
Павлодортрансстрой
ПТФ
НС № 2
НС № 1
ул. Ломова
ул. Гагарина
ул. Аманжельды
ул. Рыгаева
ул. Бестужева
ул. Ж. Мусы
ул. Камзина
ул. Ак. Чокина
ул. Лермонтова
ул. Каирбаева
ул. Естая
ул. Кутузова
ул. Катаева
ул. Шевченко
ул. Толстого
ул. Достоевского
ул. М. Горького
ул. Мира
ул. Торайгырова
ул. Чкалова
ул. Заспонова
ул. Димитрова
ул. Энгельса
ул. Крылова
ул. С. Шарипова
ул. Суворова
ул. Ленина
ул. Ак. Сатпаева
ул. Ак. Бектурова
ул. Ак. Маргулана
ул. 1 Мая
ул. Пахомова
ул. Ак. Чокина
ул. Ломова
ул. Гагарина
ул. Аманжельды
ул. Рыгаева
ул. Бестужева
ул. Ж. Мусы
ул. Камзина
ул. Ак. Прадова
ул. Ак. Чокина
ул. Ленина
ул. Лесная
ул. Ворушина
ул. Томская
ул. Туркская
ул. Новосибирская
ул. Ак. Чокина
ул. Ленинградская
ул. Донецкая
ул. Ленинградская
ул. Ленинградская
ул. Ленинградская