

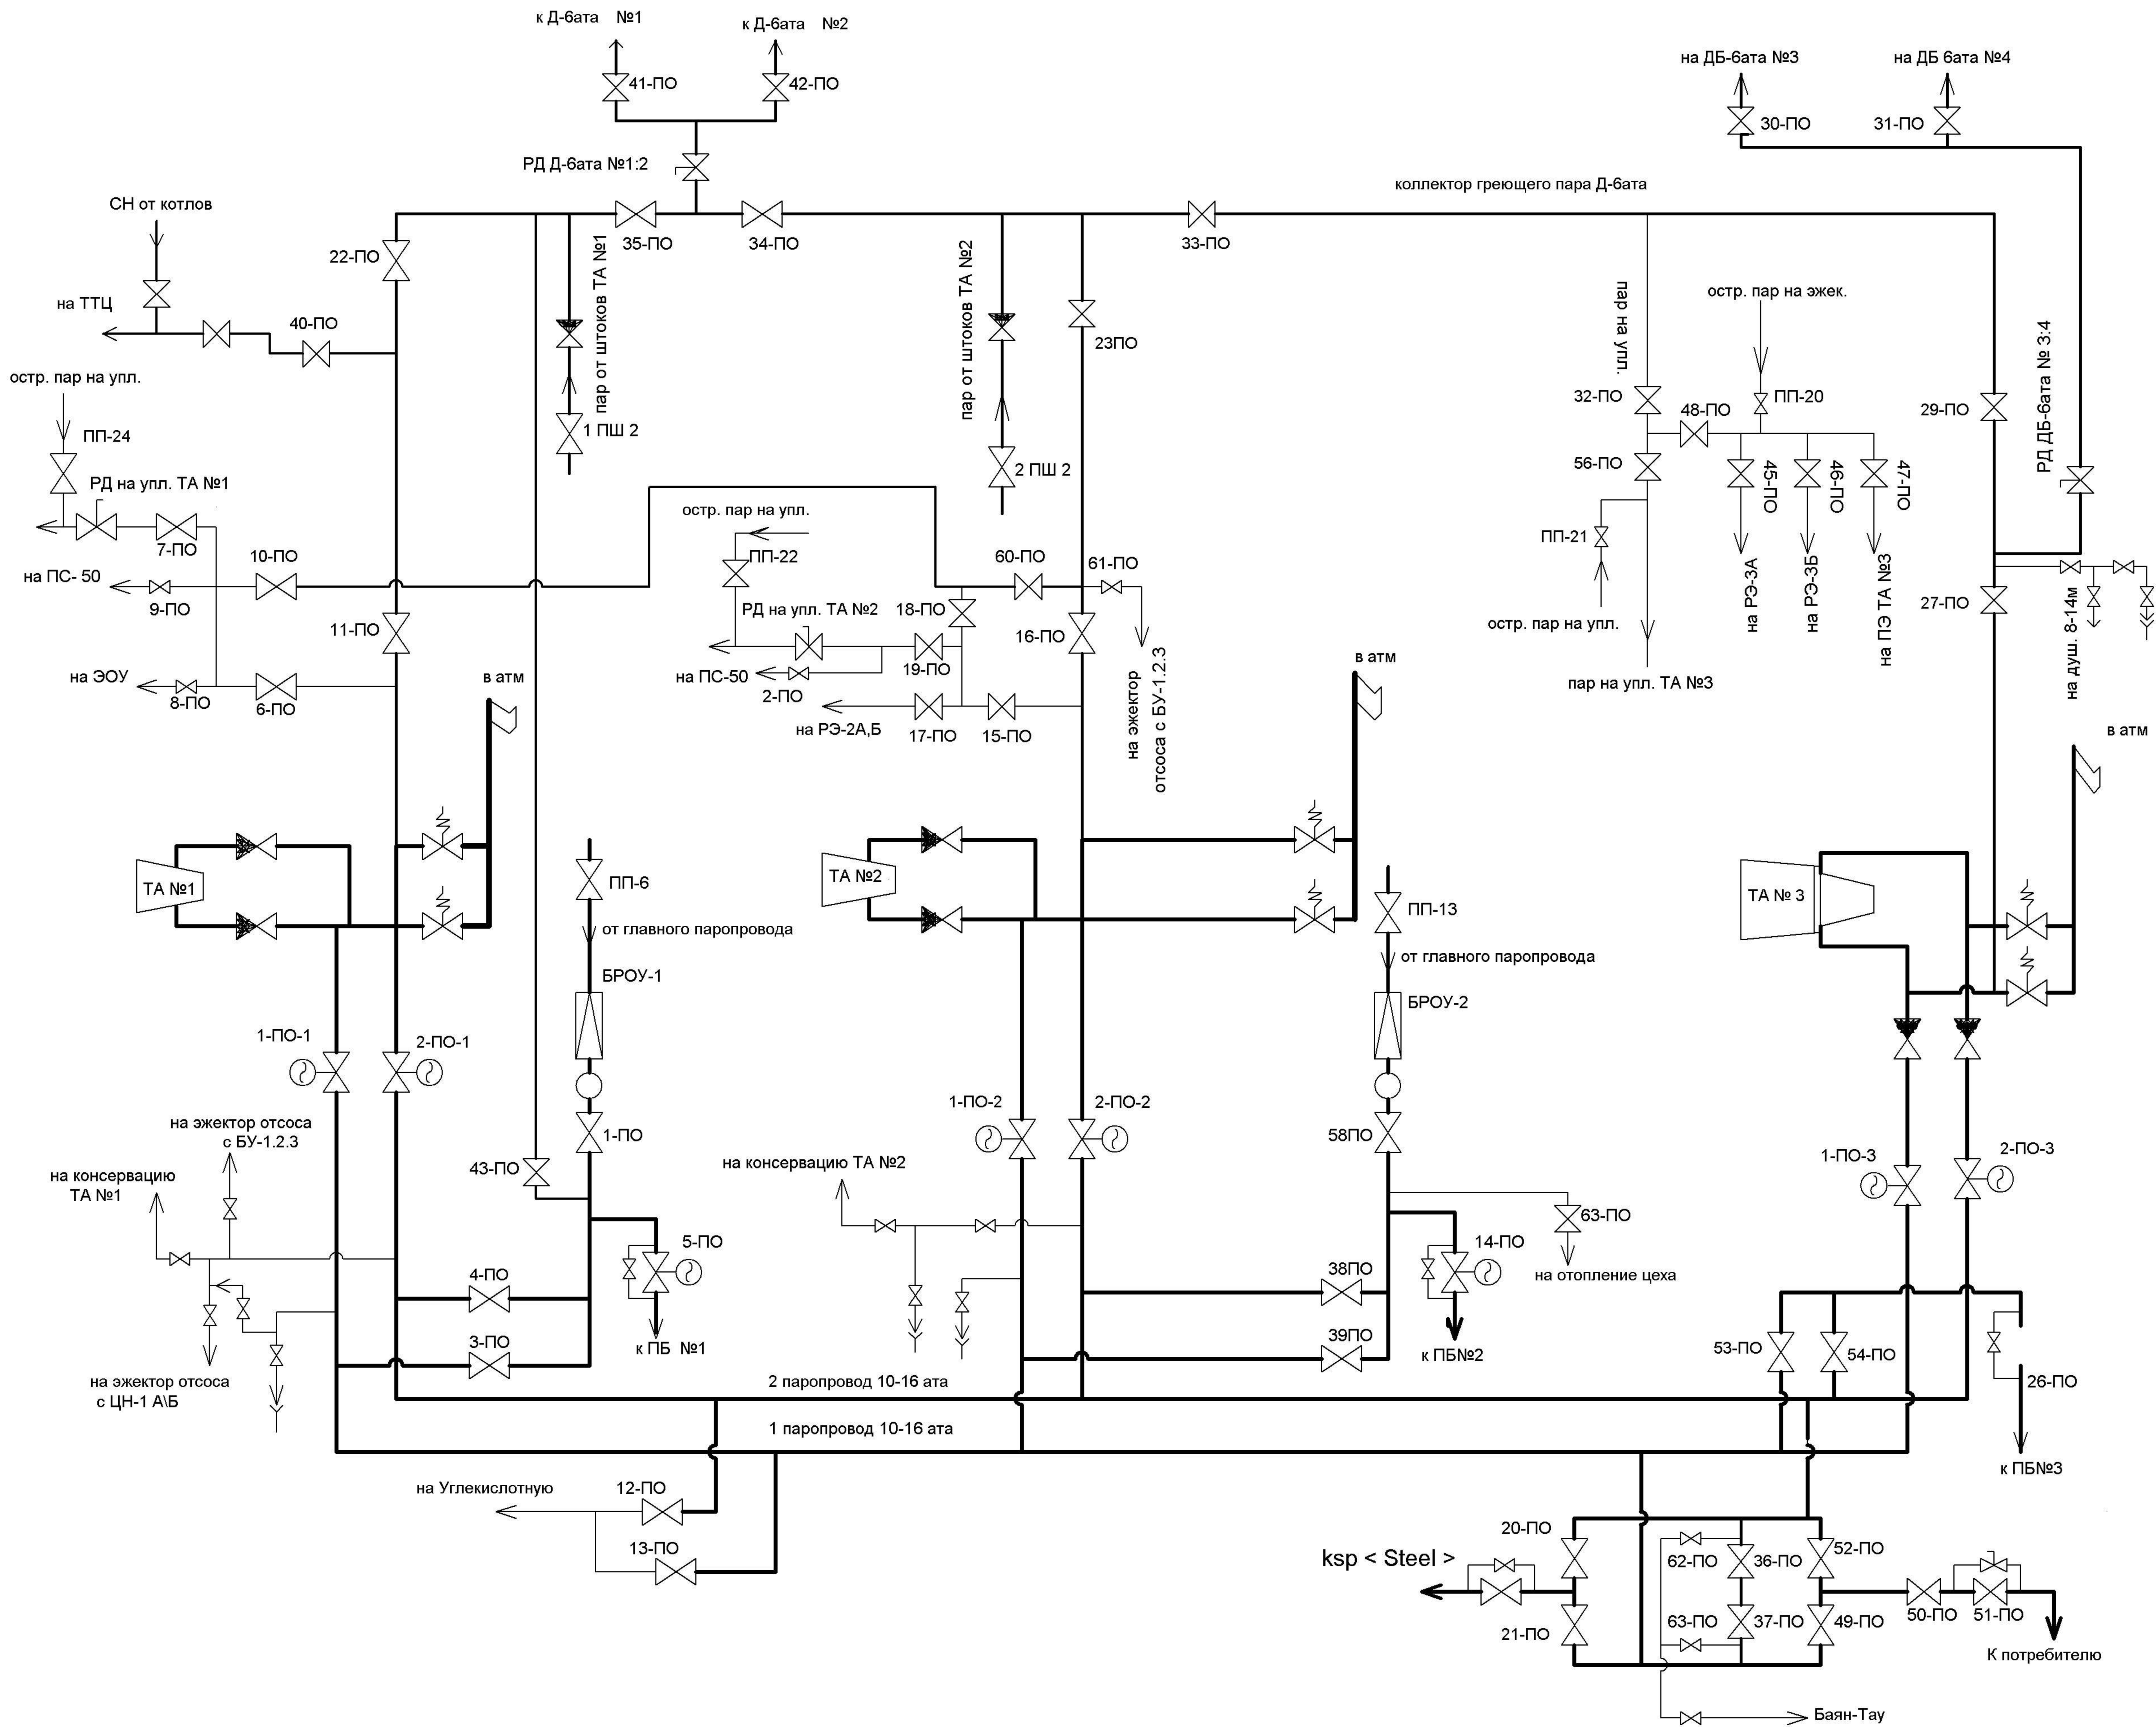


Схема паропроводов 10-16 ата				АО "ПАВЛОДАРЭНЕРГО"			
				ТЭЦ-2 Цех № 3/2 (турбинный)			
Исполнил	Ериков И.М.	Проверил	Поликарпов М.К.	Нач. ТЦ	Айткенов М.С.	Гл. инж.	Христоворов С.А.
				К потребителю			